


內埔工業區地下配電區平面圖 (附圖12)

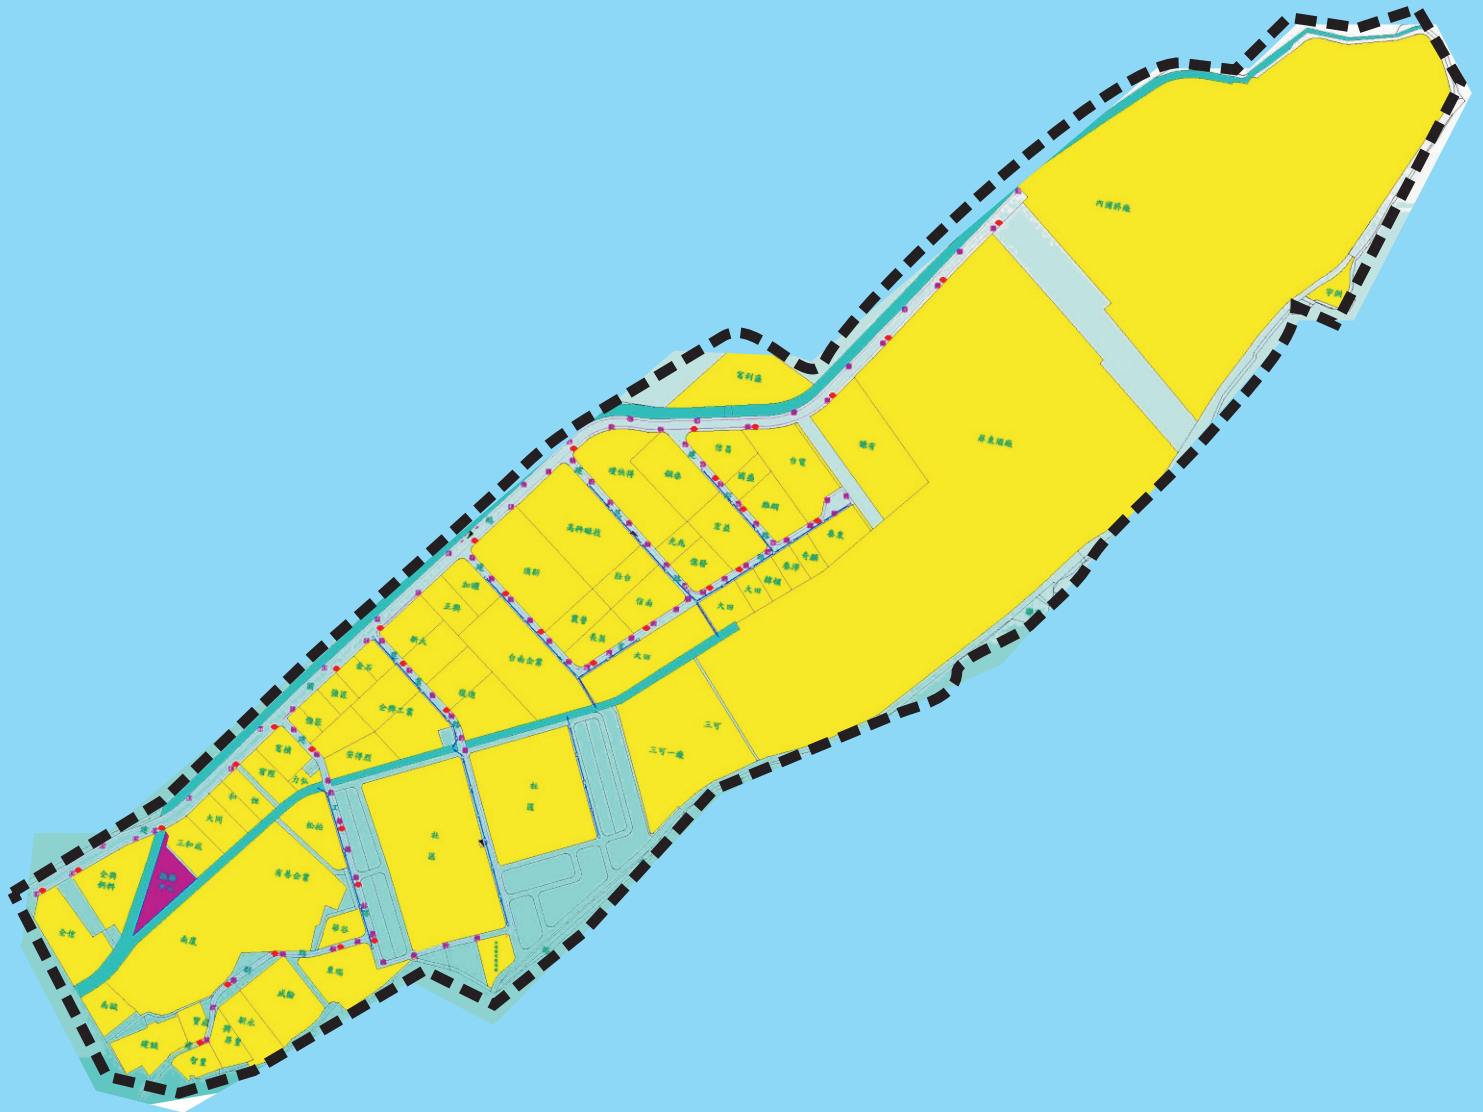

地下配電區範圍：黑色虛線



內埔工業區 實施地下配 電範圍	內埔工業區全部轄區
面積	1.02平方公里