


# 屏南工業區地下配電區平面圖 (附圖13)

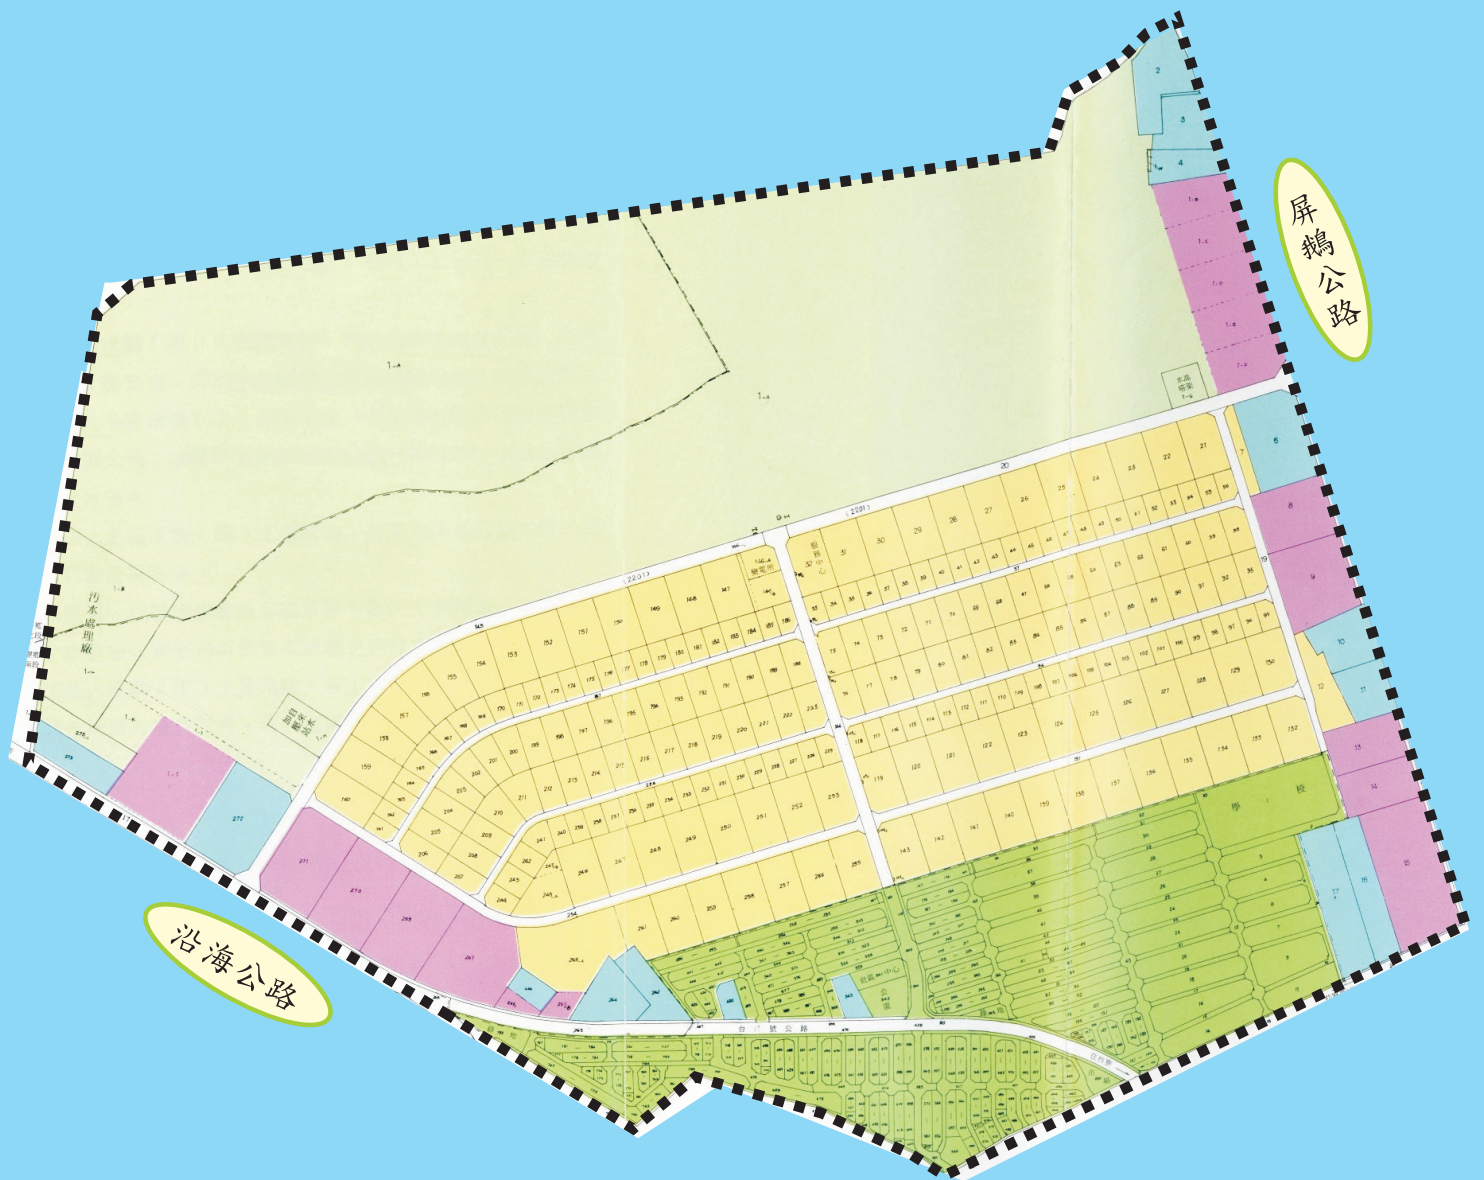

地下配電區範圍：黑色虛線



屏南工業區 實施地下配 電範圍	屏積工業區全部轄區
面積	2.78平方公里