


苗栗區營業處

新竹科學園區銅鑼基地實施地下配電範圍圖

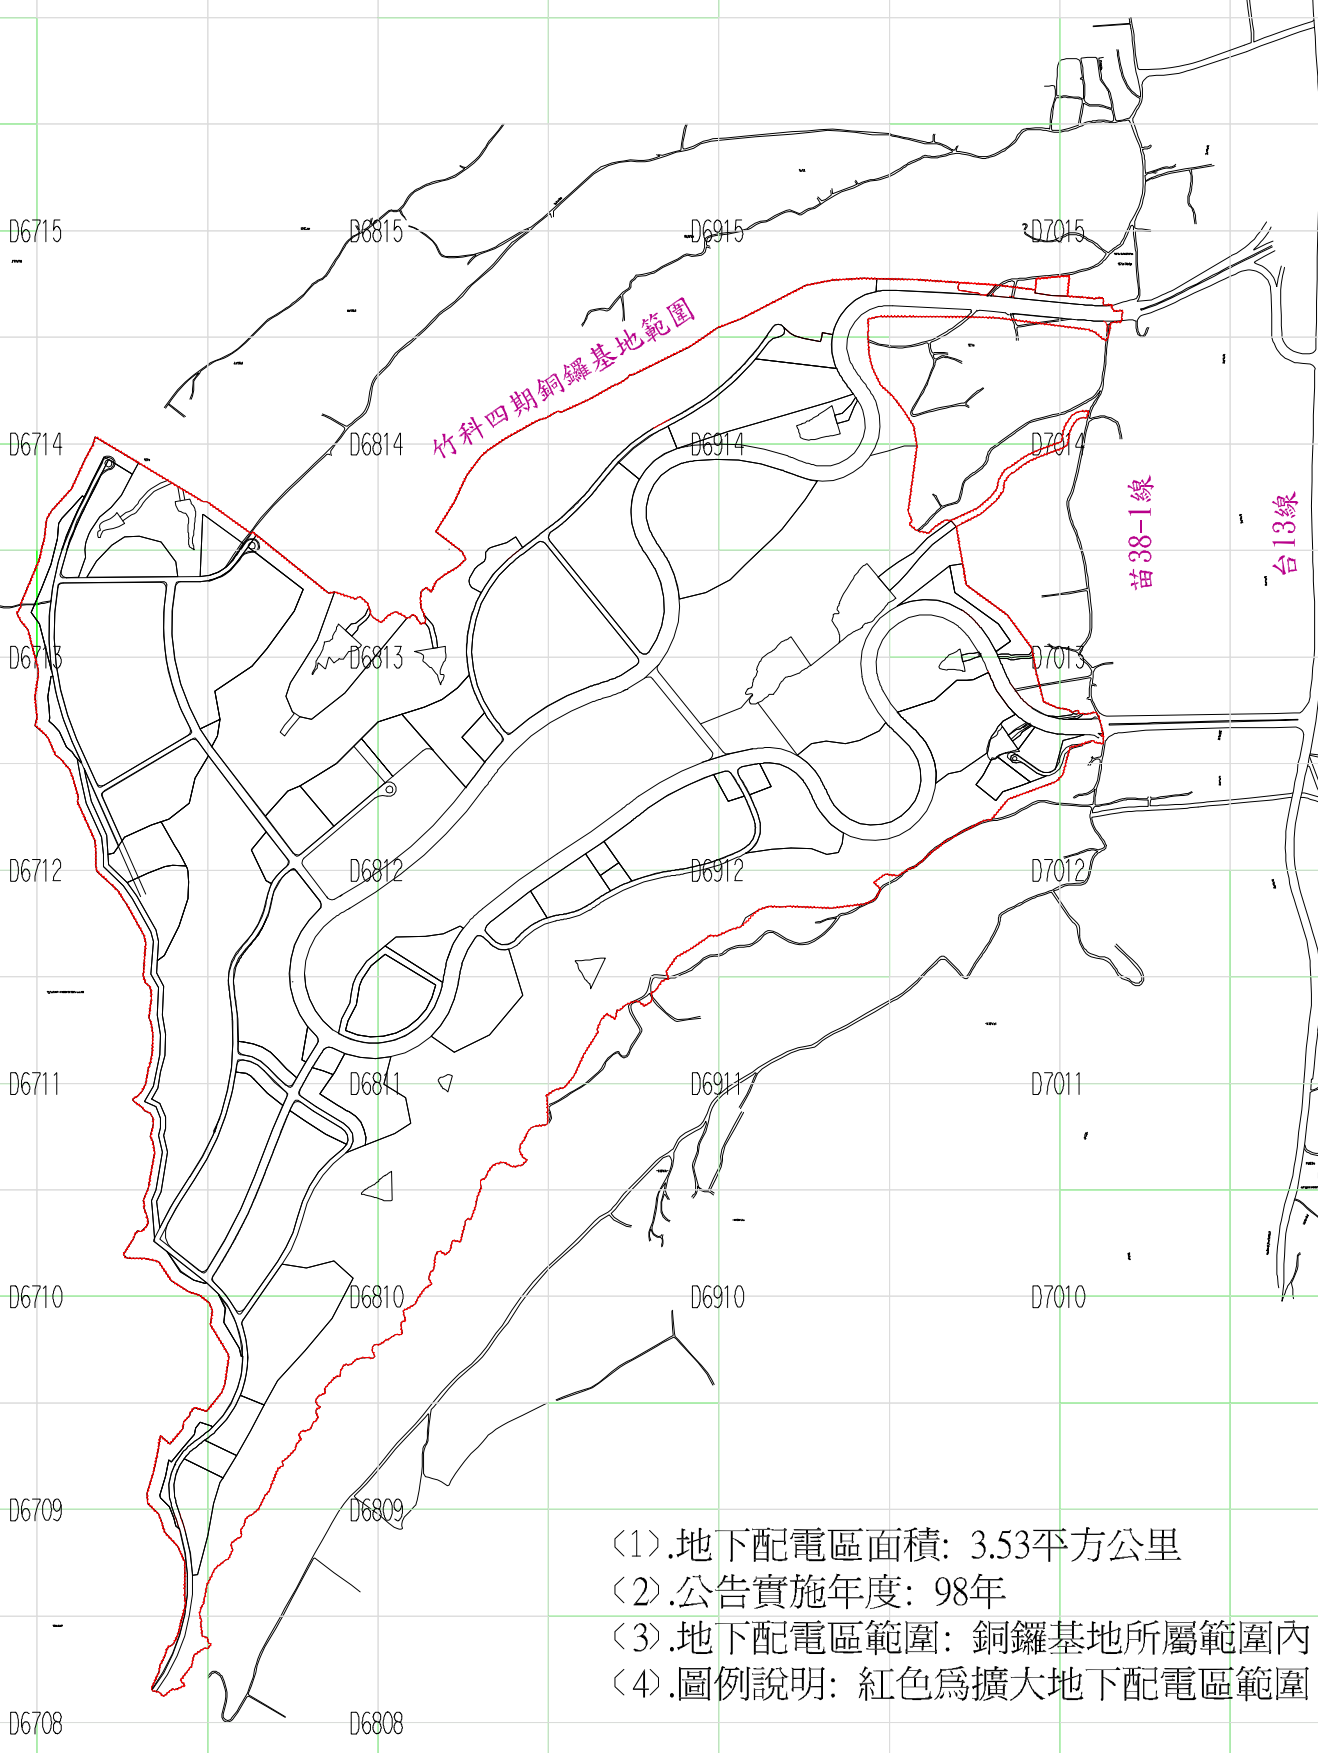

- (1).地下配電區面積: 3.53平方公里
- (2).公告實施年度: 98年
- (3).地下配電區範圍: 銅鑼基地所屬範圍內
- (4).圖例說明: 紅色為擴大地下配電區範圍