
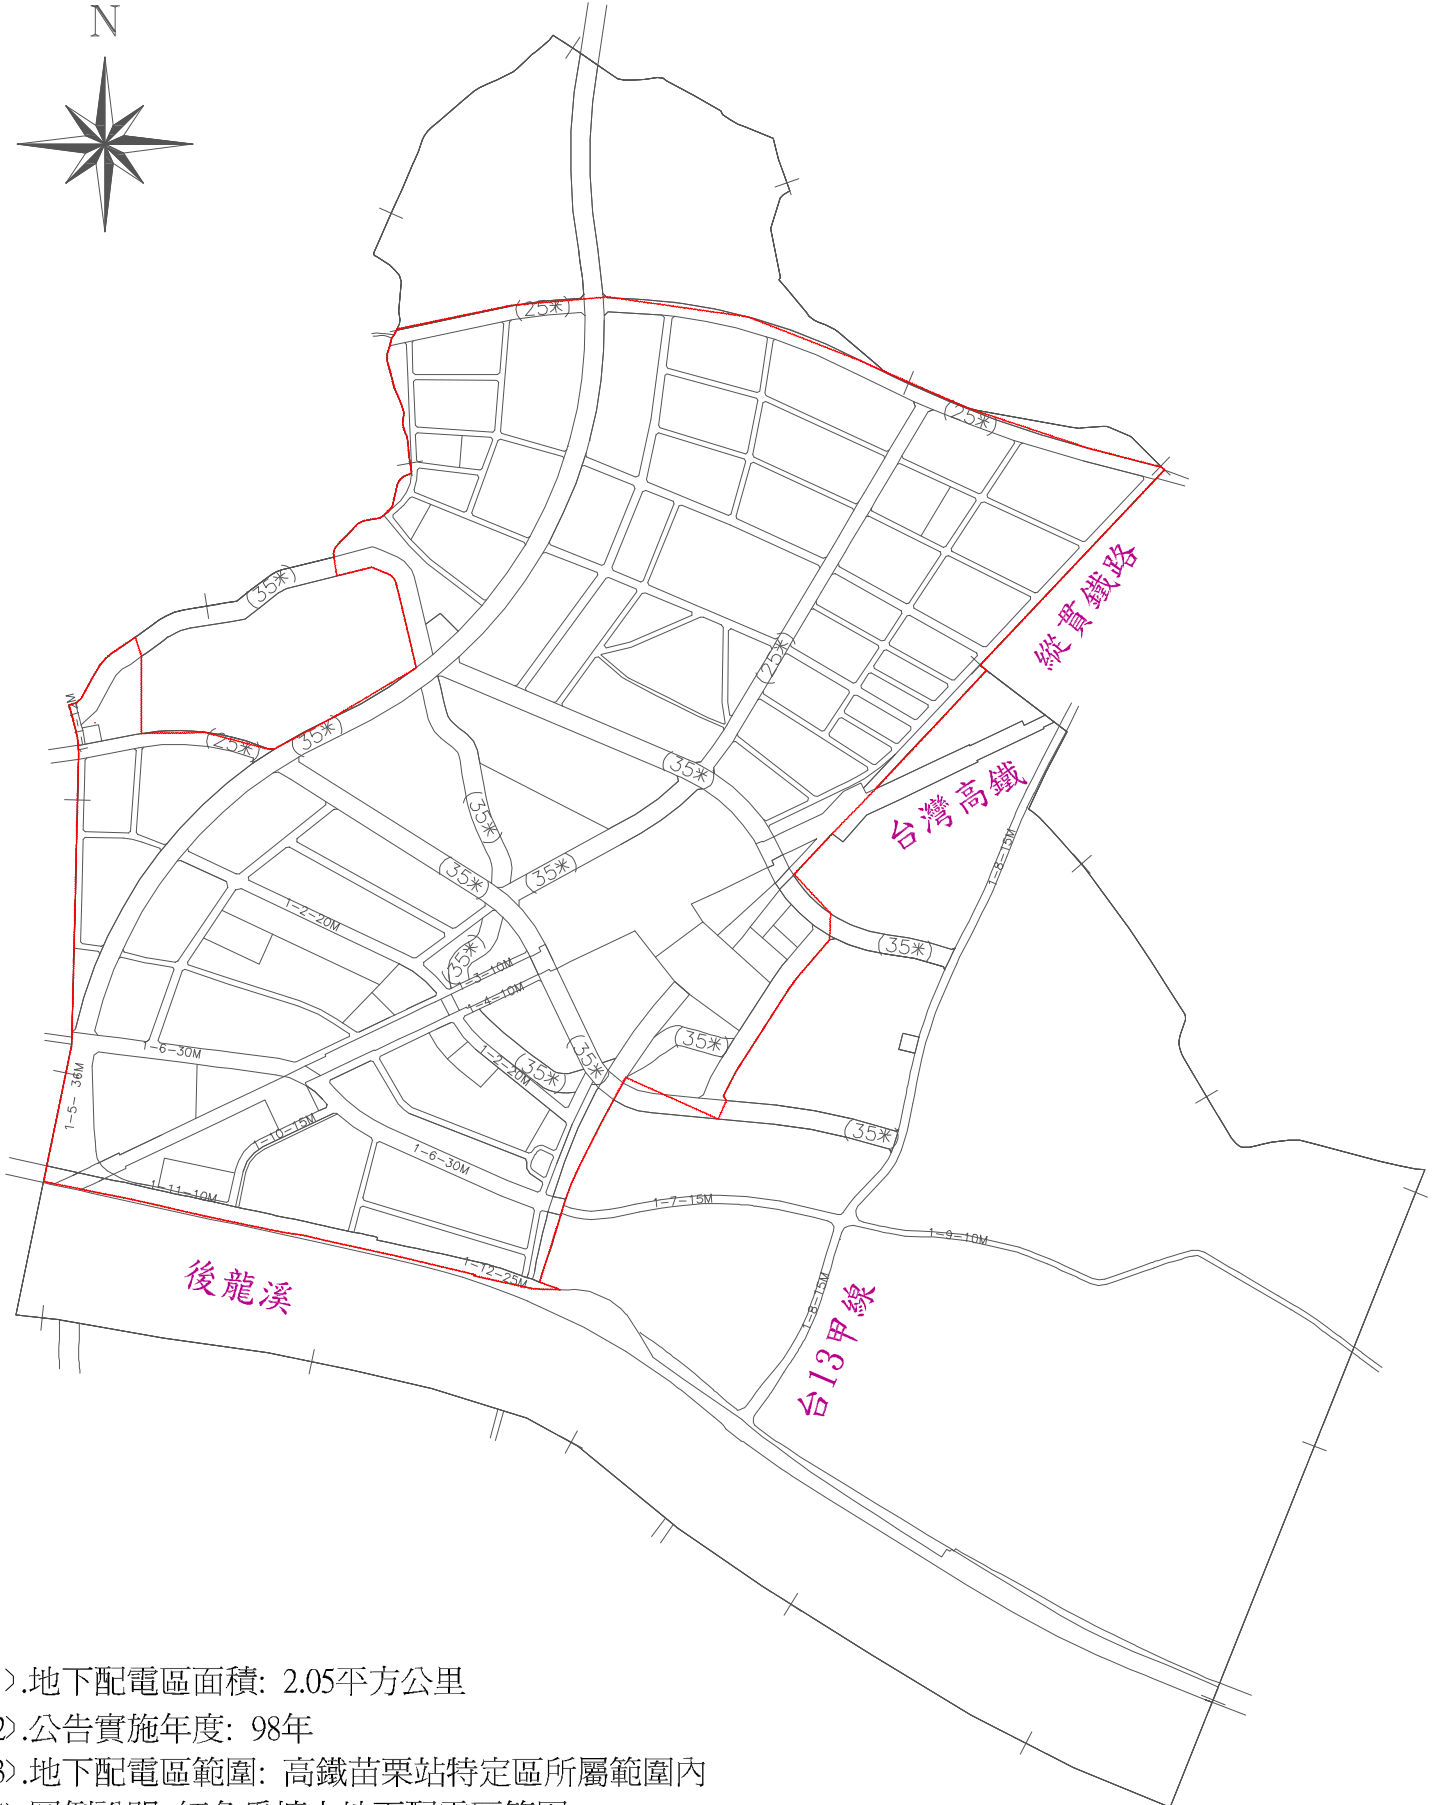


苗栗區營業處  
高鐵苗栗站特定區實施地下配電範圍圖

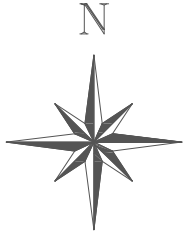

- (1).地下配電區面積: 2.05平方公里
- (2).公告實施年度: 98年
- (3).地下配電區範圍: 高鐵苗栗站特定區所屬範圍內
- (4).圖例說明: 紅色為擴大地下配電區範圍