


馬公市地下配電區範圍

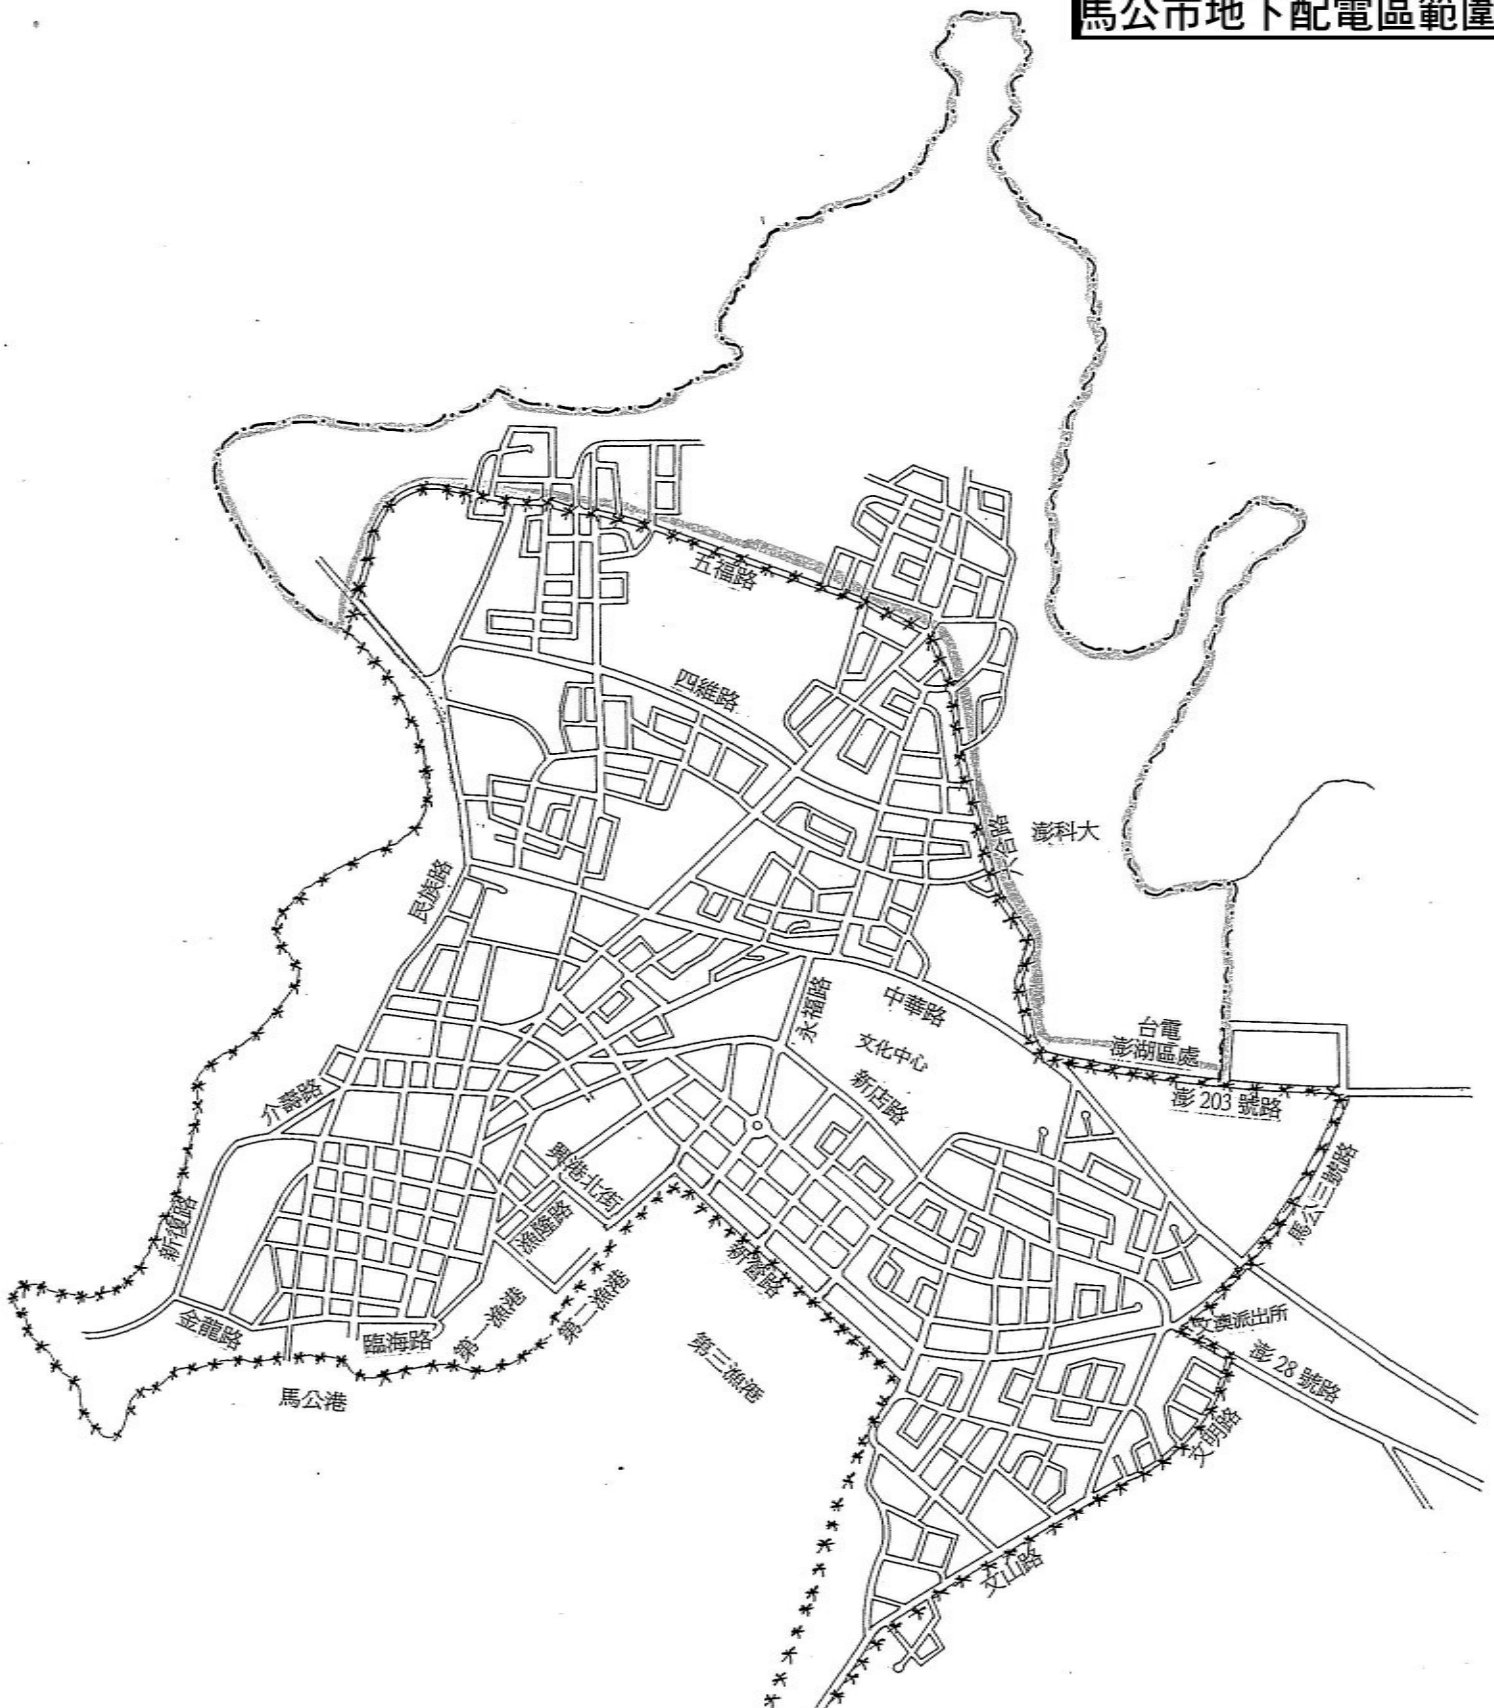

***** 已公告地下配電區範圍 7.43 Km²
 [Shaded Area] 擬大地下配電區範圍 2.68 Km²

海二軍區