


宜蘭縣羅東鎮羅東都市計畫地下配電實施範圍圖

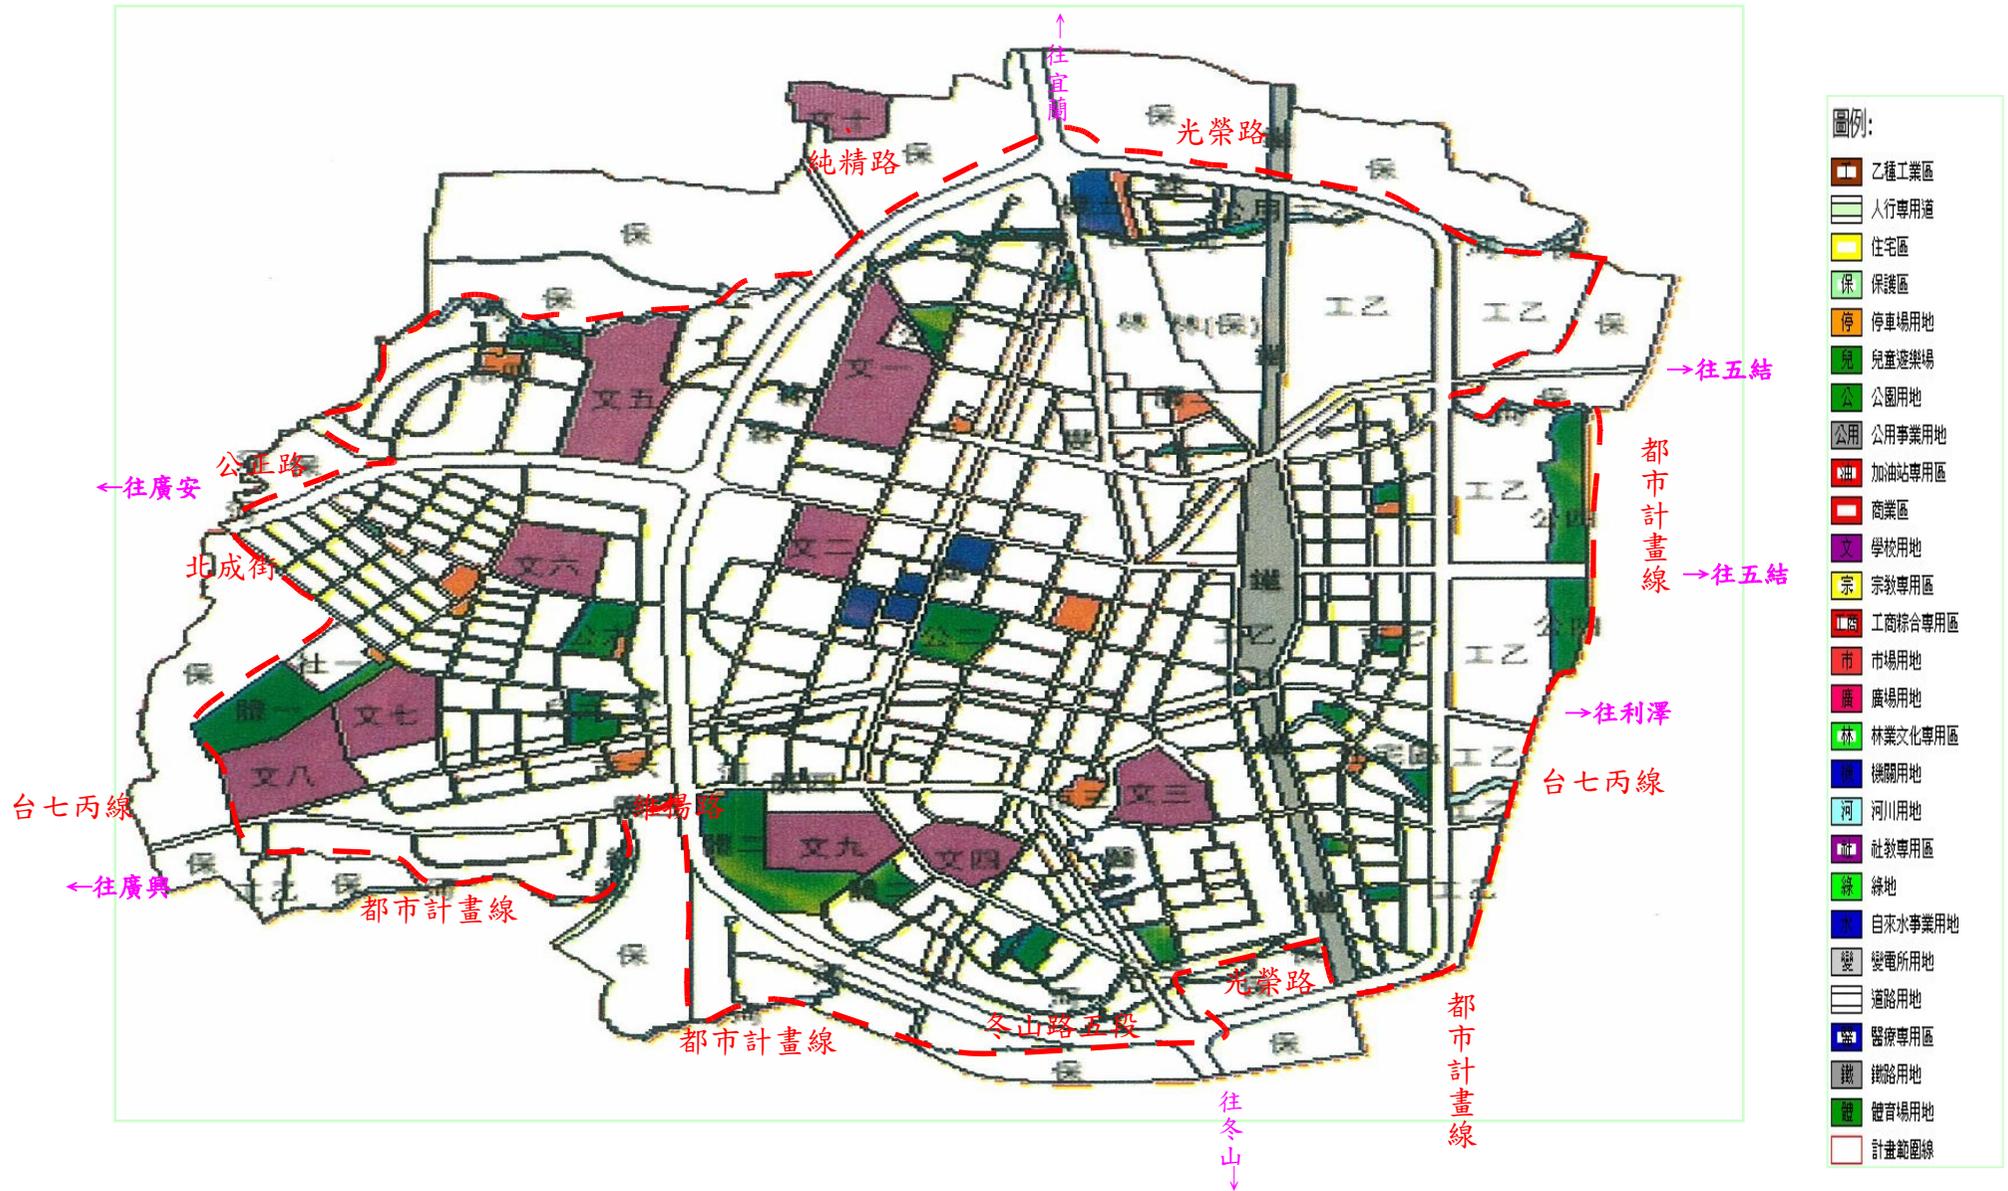

—— 表實施地下配電範圍

羅東都市計畫實施地下配電範圍：沿環鎮道路北端交流道（依順時針方向）→特2號道路→都市計畫分區使用界線→都市計畫線→特2號道路→鐵路西側→都市計畫分區使用界線→環鎮道路南端交流道→純精路→都市計畫分區使用界線→都市計畫分區使用界線→都市計畫分區使用界線→純精路→維揚路→都市計畫分區使用界線→都市計畫線→都市計畫分區使用界線→北成街→公正路→都市計畫分區使用界線→都市計畫線→都市計畫分區使用界線→純精路→環鎮道路北端交流道等所圍成之區域。

實施地下配電區面積：民國79年1月1日起公告9.85平方公里。