


# 宜蘭縣礁溪鄉礁溪都市計畫地下配電實施範圍圖

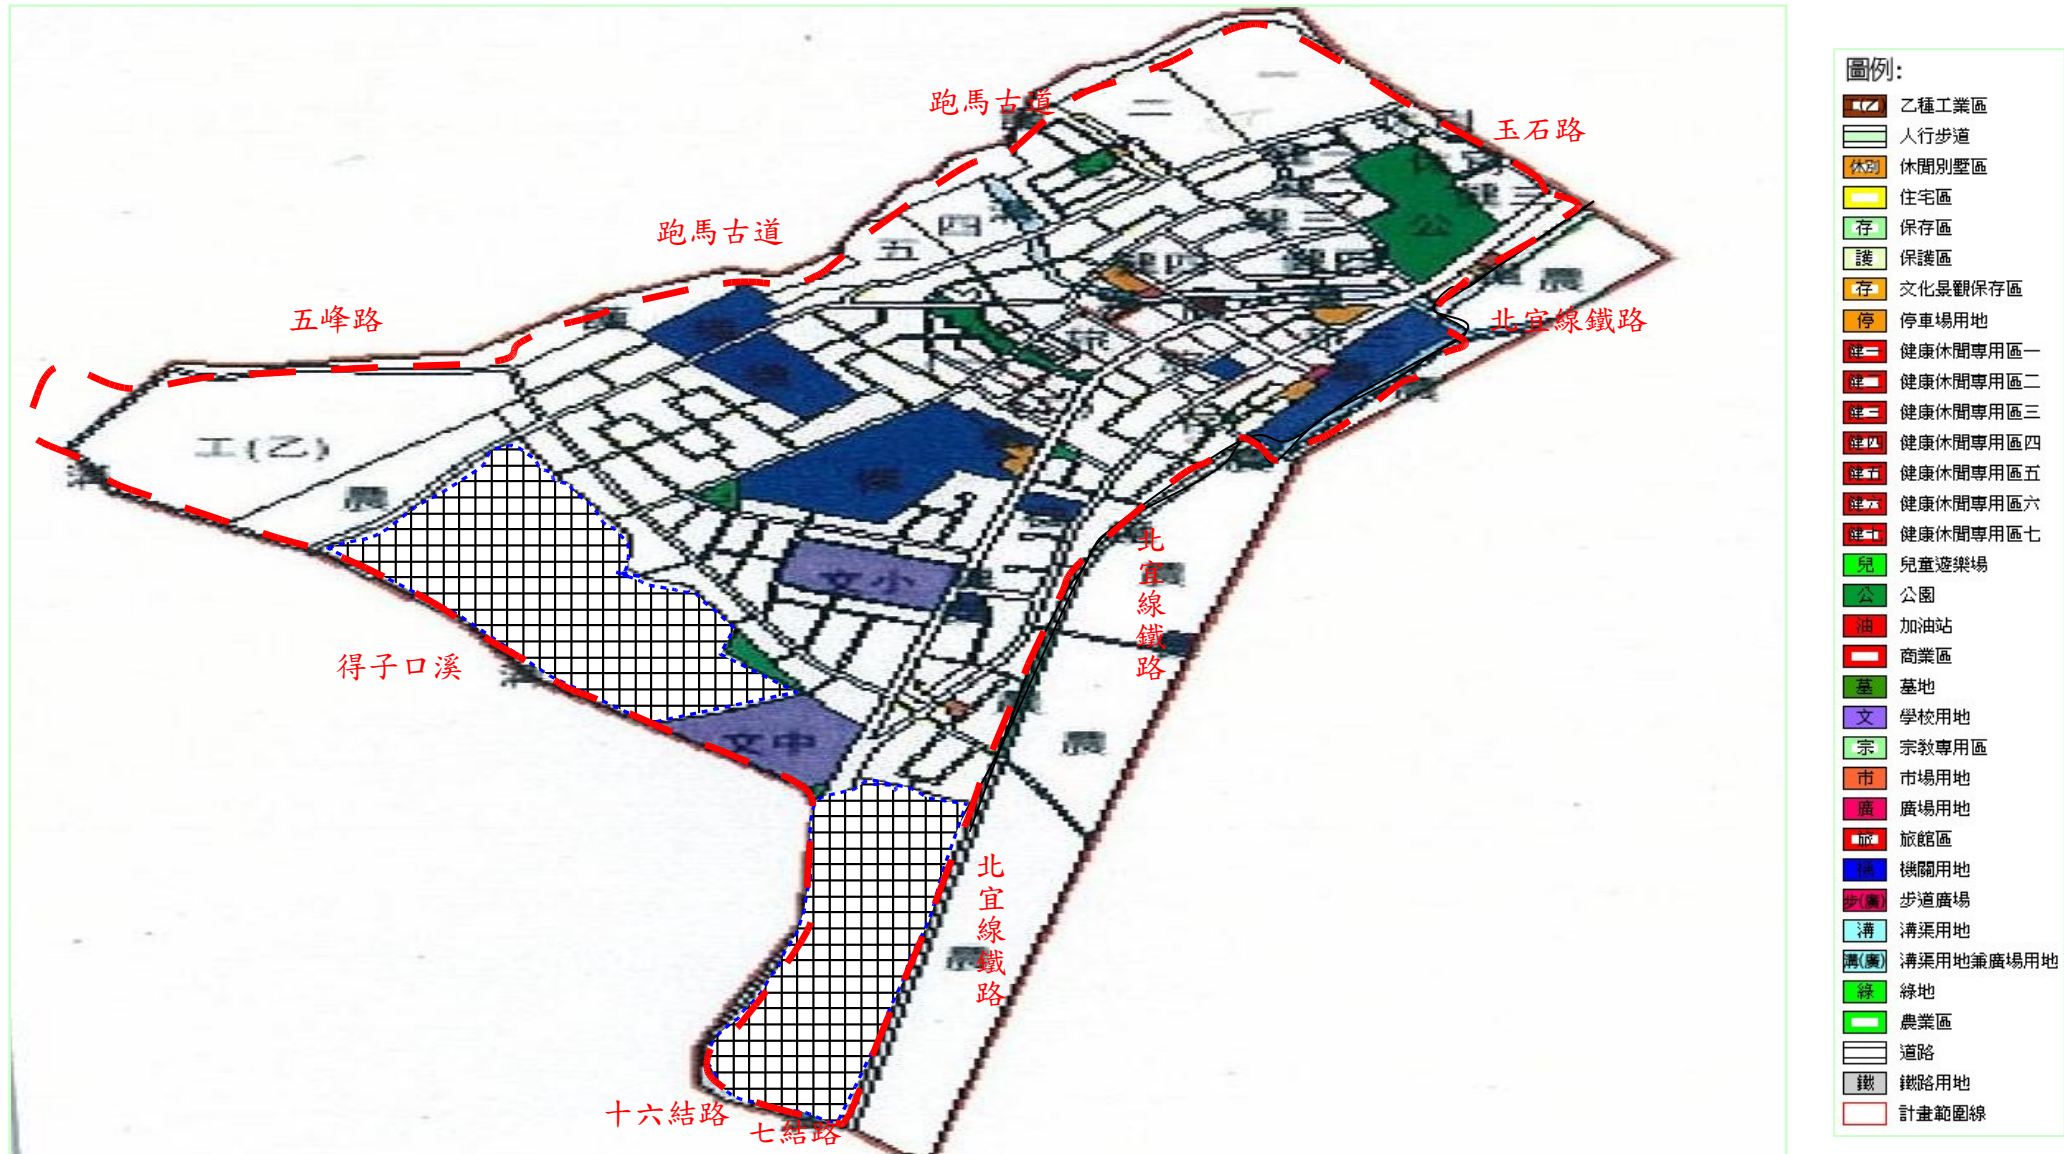

圖例:

	乙種工業區
	人行步道
	休閒別墅區
	住宅區
	保存區
	保護區
	文化景觀保存區
	停車場用地
	健康休閒專用區一
	健康休閒專用區二
	健康休閒專用區三
	健康休閒專用區四
	健康休閒專用區五
	健康休閒專用區六
	健康休閒專用區七
	兒童遊樂場
	公園
	加油站
	商業區
	墓地
	學校用地
	宗教專用區
	市場用地
	廣場用地
	旅館區
	機關用地
	步道廣場
	溝渠用地
	溝渠用地兼廣場用地
	綠地
	農業區
	道路
	鐵路用地
	計畫範圍線

—— 表實施地下配電範圍； 表農業區暫緩實施地下配電範圍

礁溪鄉礁溪都市計畫實施地下配電範圍：都市計畫區域內，東側沿北宜線鐵路以西、北側至玉石路、跑馬古道以東(不含)至五峰路、五峰路、西側沿得子口溪、十六結路、過台九線接七結路、到北宜線鐵路等所圍成之範圍(含道路兩側)。

實施地下配電區面積：民國 98 年 10 月 1 日起新公告 2.4 平方公里。

註：本圖來源取自「宜蘭縣政府建設處城鄉計畫科」網頁圖片。