


宜蘭縣頭城鎮地下配電實施範圍圖

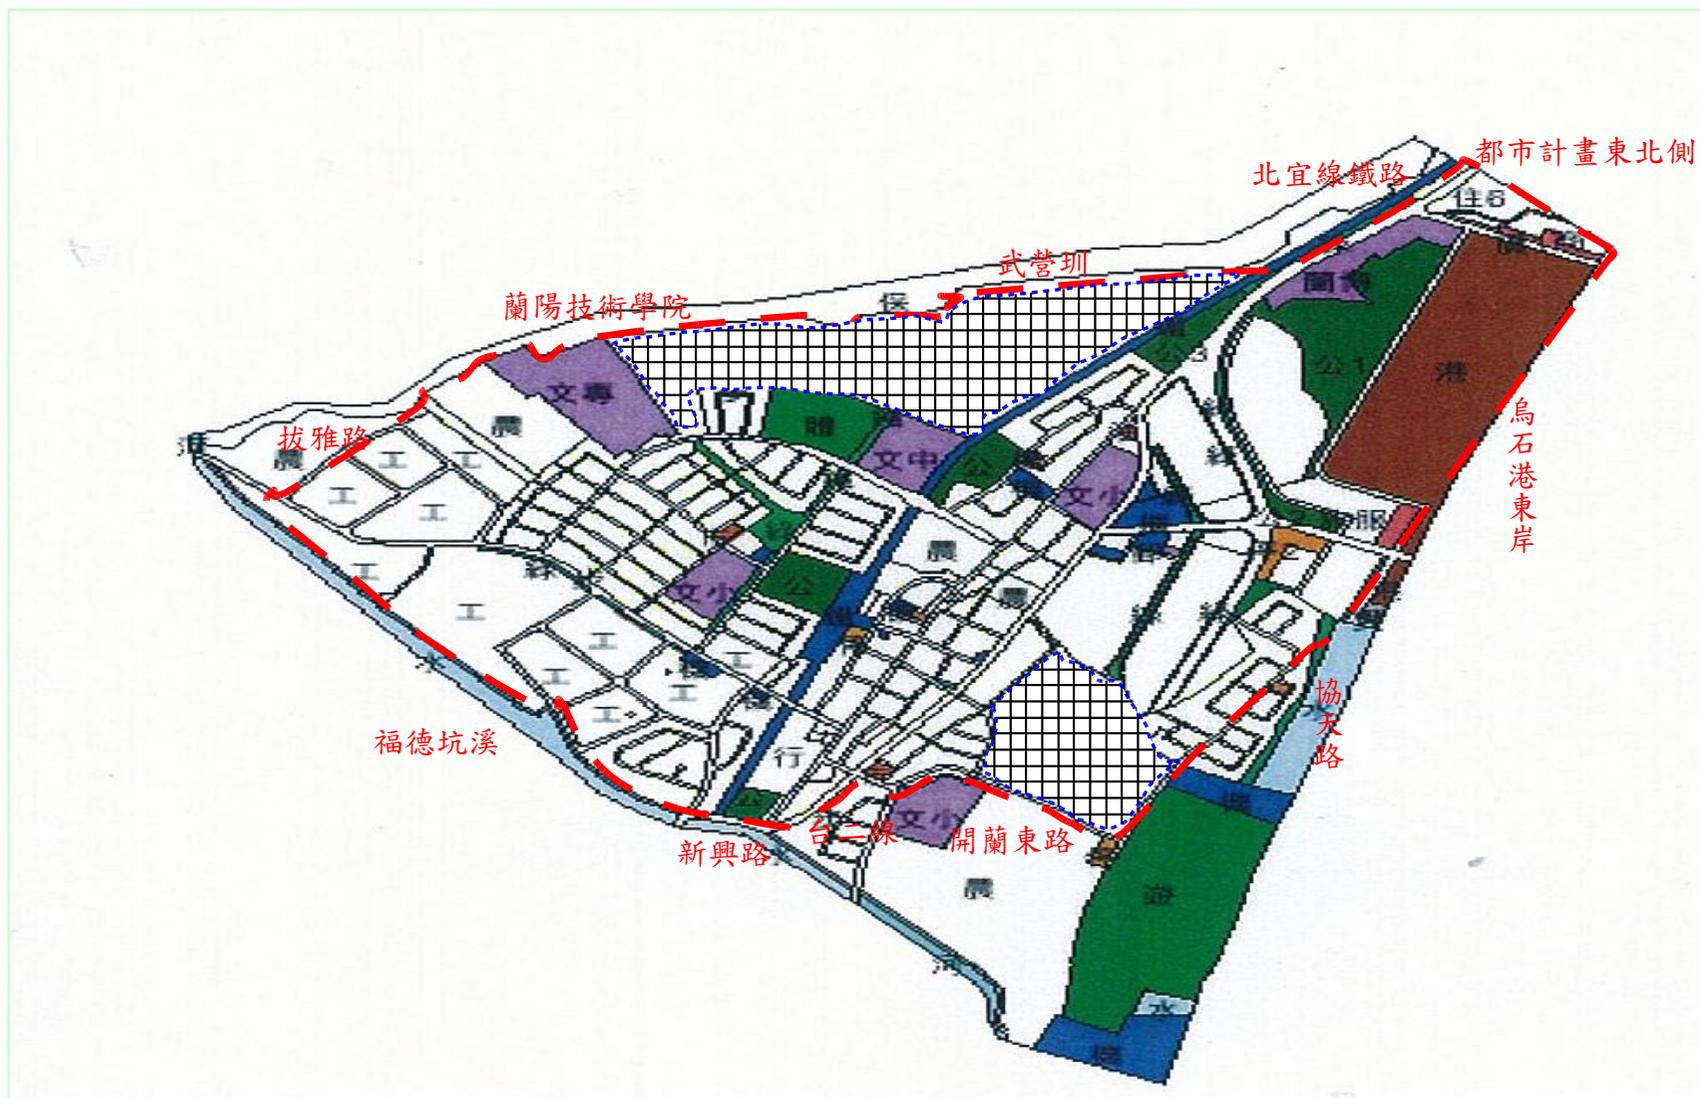

- 圖例：**
- 人行步道
 - 住宅區
 - 保存區
 - 保護區
 - 倉儲區
 - 停車場
 - 公園
 - 公園兼兒童遊樂場
 - 加油站
 - 商業區
 - 國中用地
 - 國小用地
 - 堤防
 - 專科學校
 - 工業區
 - 市場用地
 - 廣場
 - 廣場兼停車場
 - 旅遊服務專用區
 - 機關用地
 - 水域
 - 河川用地
 - 港埠用地
 - 社教用地
 - 綠地
 - 自來水事業用地
 - 蘭陽博物館專用區
 - 行政區
 - 變電所用地
 - 農會專用區
 - 農業區
 - 遊樂區
 - 道路用地
 - 郵政事業用地
 - 電信事業專用區

—— 表實施地下配電範圍；—— 表農業區暫緩實施地下配電範圍

頭城鎮實施地下配電範圍：都市計畫區域內南側由新興路沿福德坑溪堤防接台二線(頭濱路三段)、開蘭東路、協天路、烏石港東岸、東北側邊線、北側沿北宜線鐵路、武營溪、接拔雅路、南側沿福德坑溪堤防接新興路等所圍成之範圍(含道路兩側)。

實施地下配電區面積：民國 98 年 10 月 1 日起新公告 3.73 平方公里。

註：本圖來源取自「宜蘭縣政府建設處城鄉計畫科」網頁圖片。