


宜蘭縣礁溪鄉四城都市計畫地下配電實施範圍圖

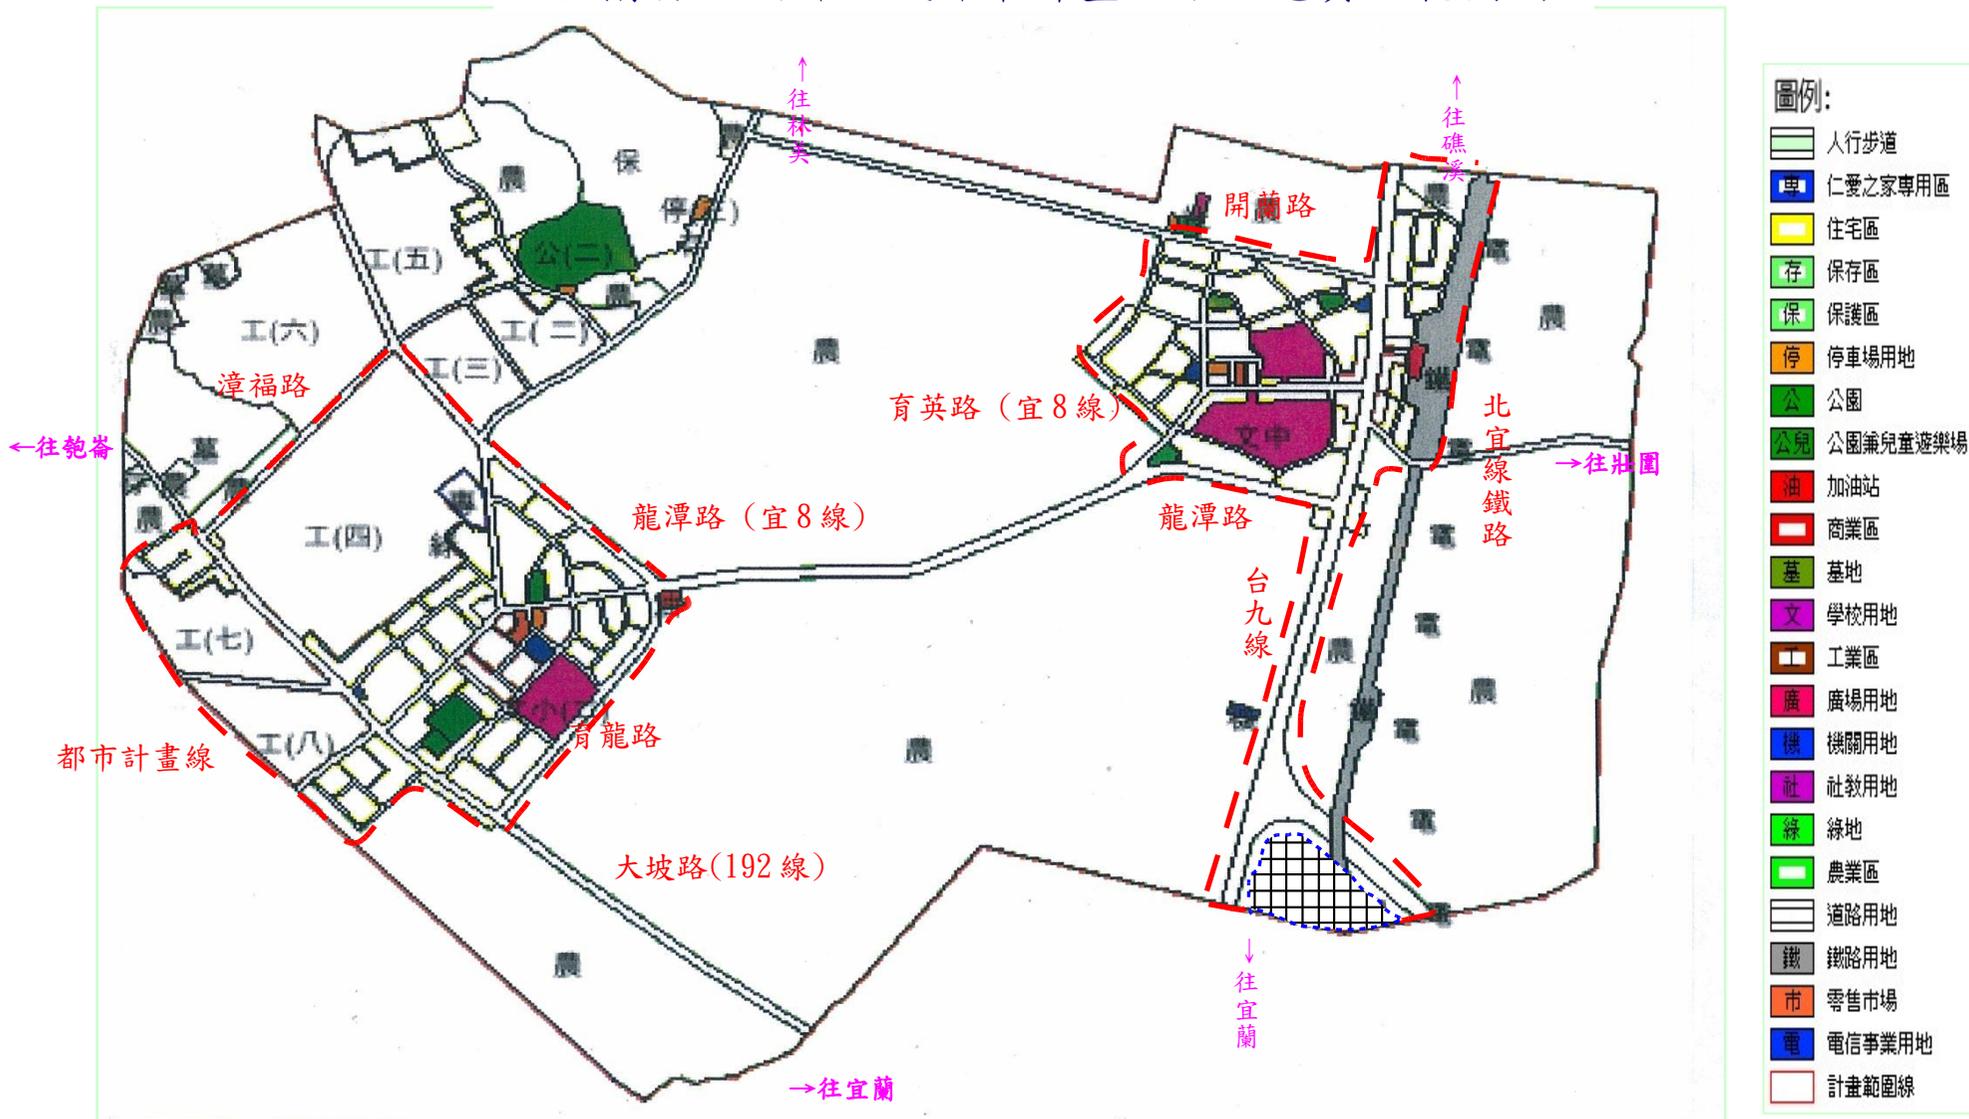

—— 表實施地下配電範圍； [Grid] 表農業區暫緩實施地下配電範圍

礁溪鄉四城都市計畫實施地下配電範圍：由台九線→北宜線鐵路以西→都市計畫北側邊線→開蘭路→接農業區邊線→育英路及龍潭路→漳福路→西側都市計畫線→大坡路(192線)→育龍路等所圍成之範圍(含道路兩側)。

實施地下配電區面積：民國98年10月1日起新公告2.0平方公里。

註：本圖來源取自「宜蘭縣政府建設處城鄉計畫科」網頁圖片。