


# 宜蘭縣五結鄉學進都市計畫地下配電實施範圍圖

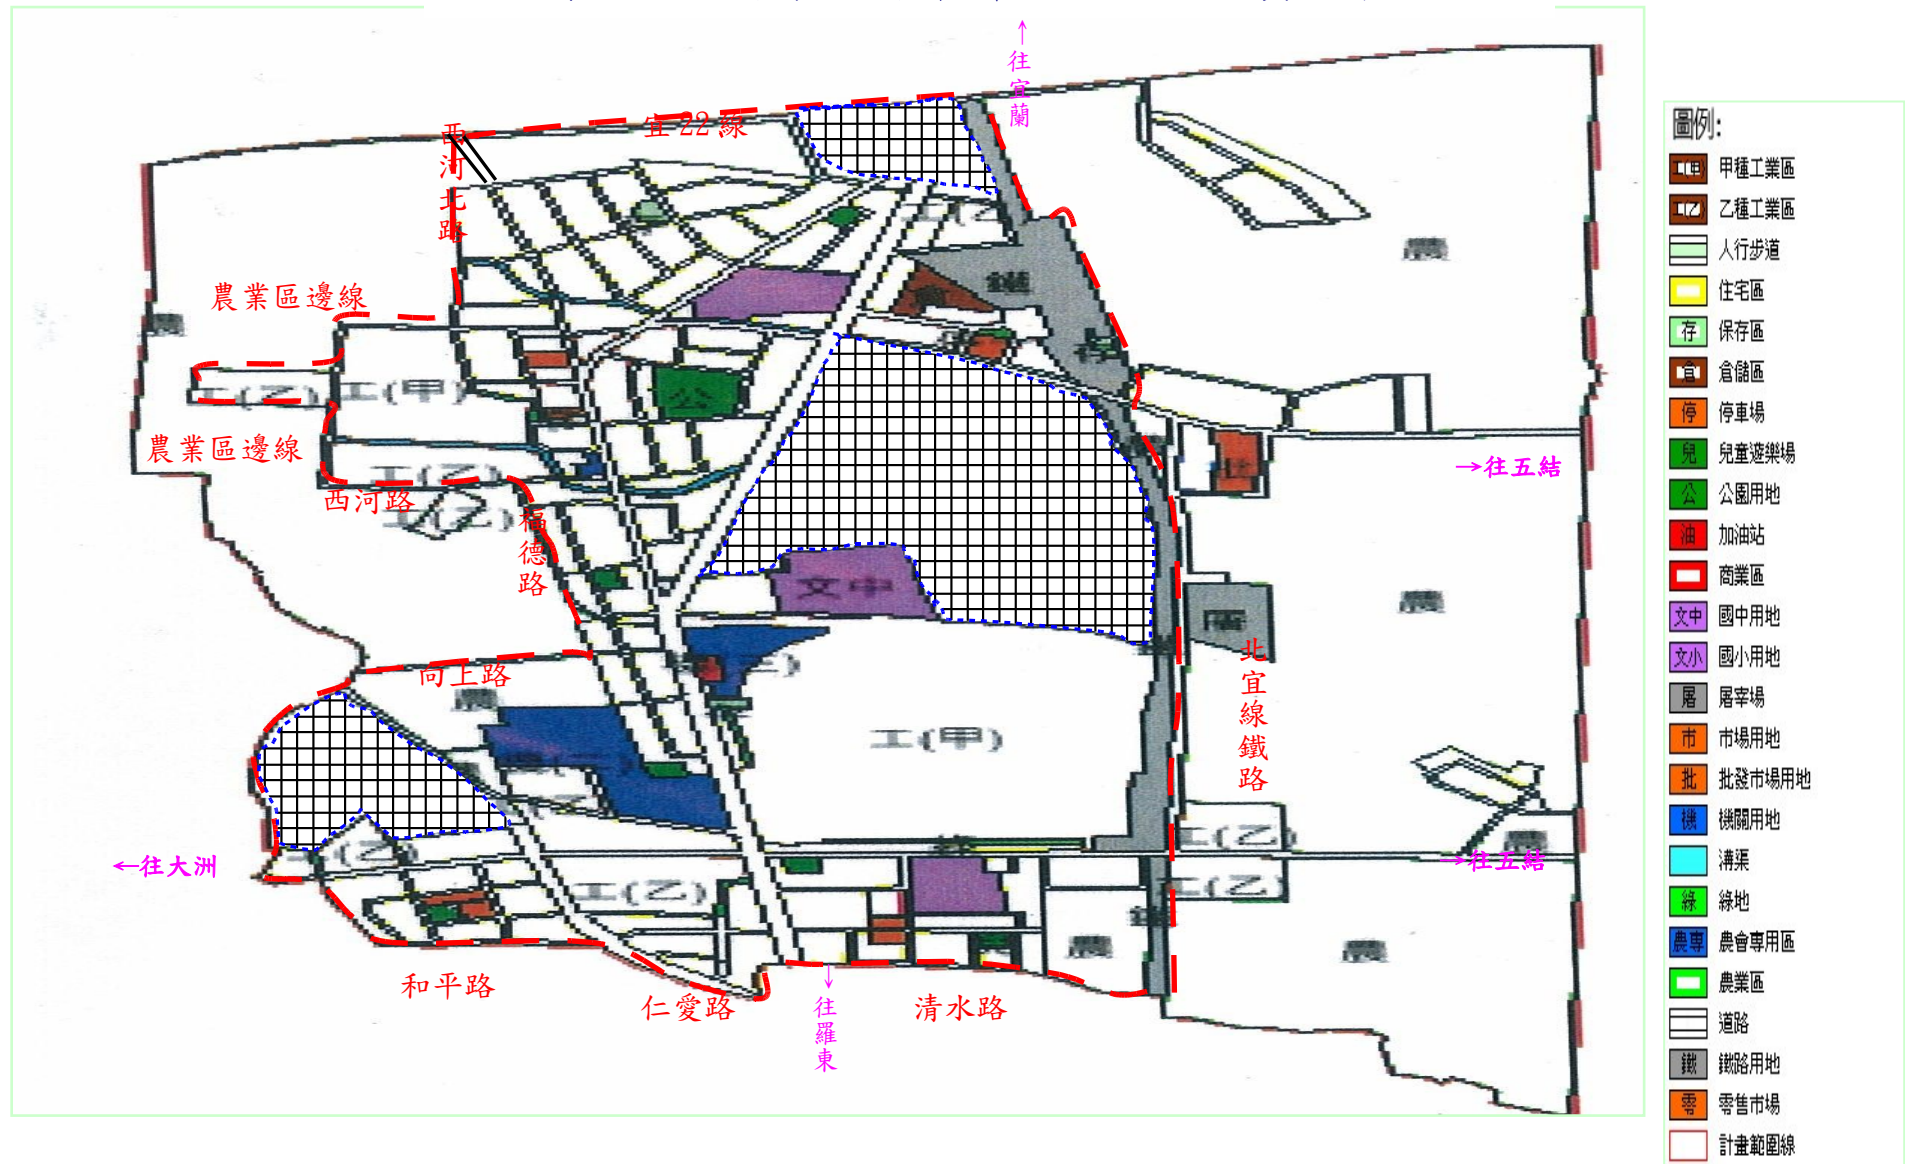

—— 表實施地下配電範圍； [Grid] 表農業區暫緩實施地下配電範圍

五結鄉學進地區實施地下配電範圍：由北宜線鐵路以西→宜22線→西河北路→農業區邊界線→西河路→福德路→向上路→仁愛路→清水路等所圍成之範圍（含道路兩側）。

實施地下配電區面積：民國98年10月1日起新公告2.15平方公里。